



a 1:1000

PIANTA PIANO RIALZATO (1° p.ft.)
Stato di fatto - Scala 1:100

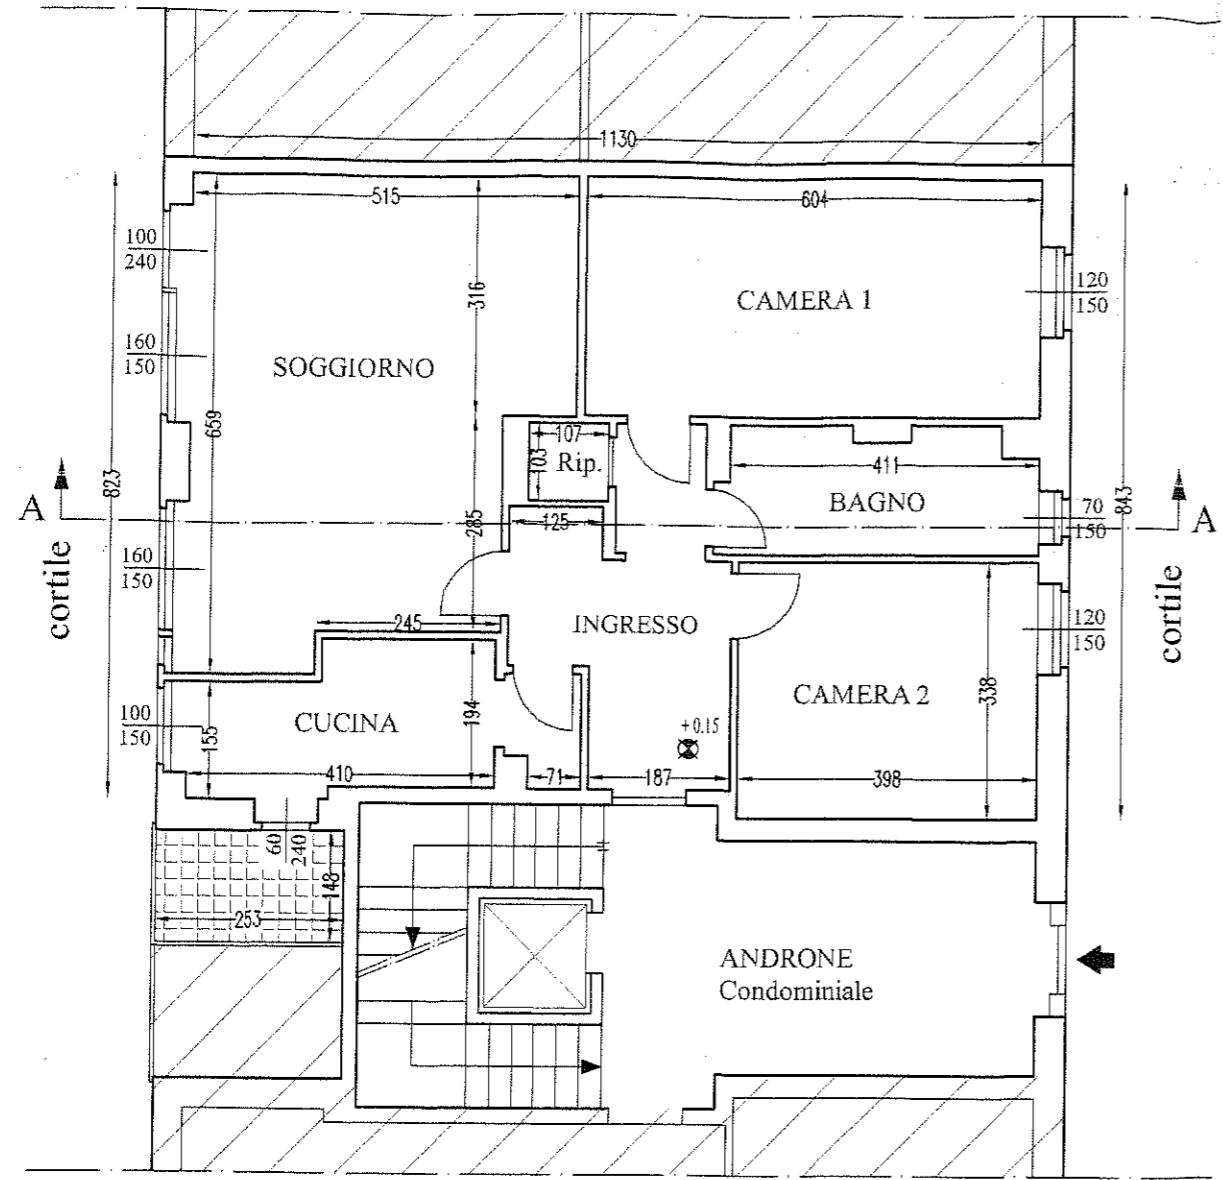

PIANTA PIANO RIALZATO (1° p.ft.)
Stato di progetto - Scala 1:100

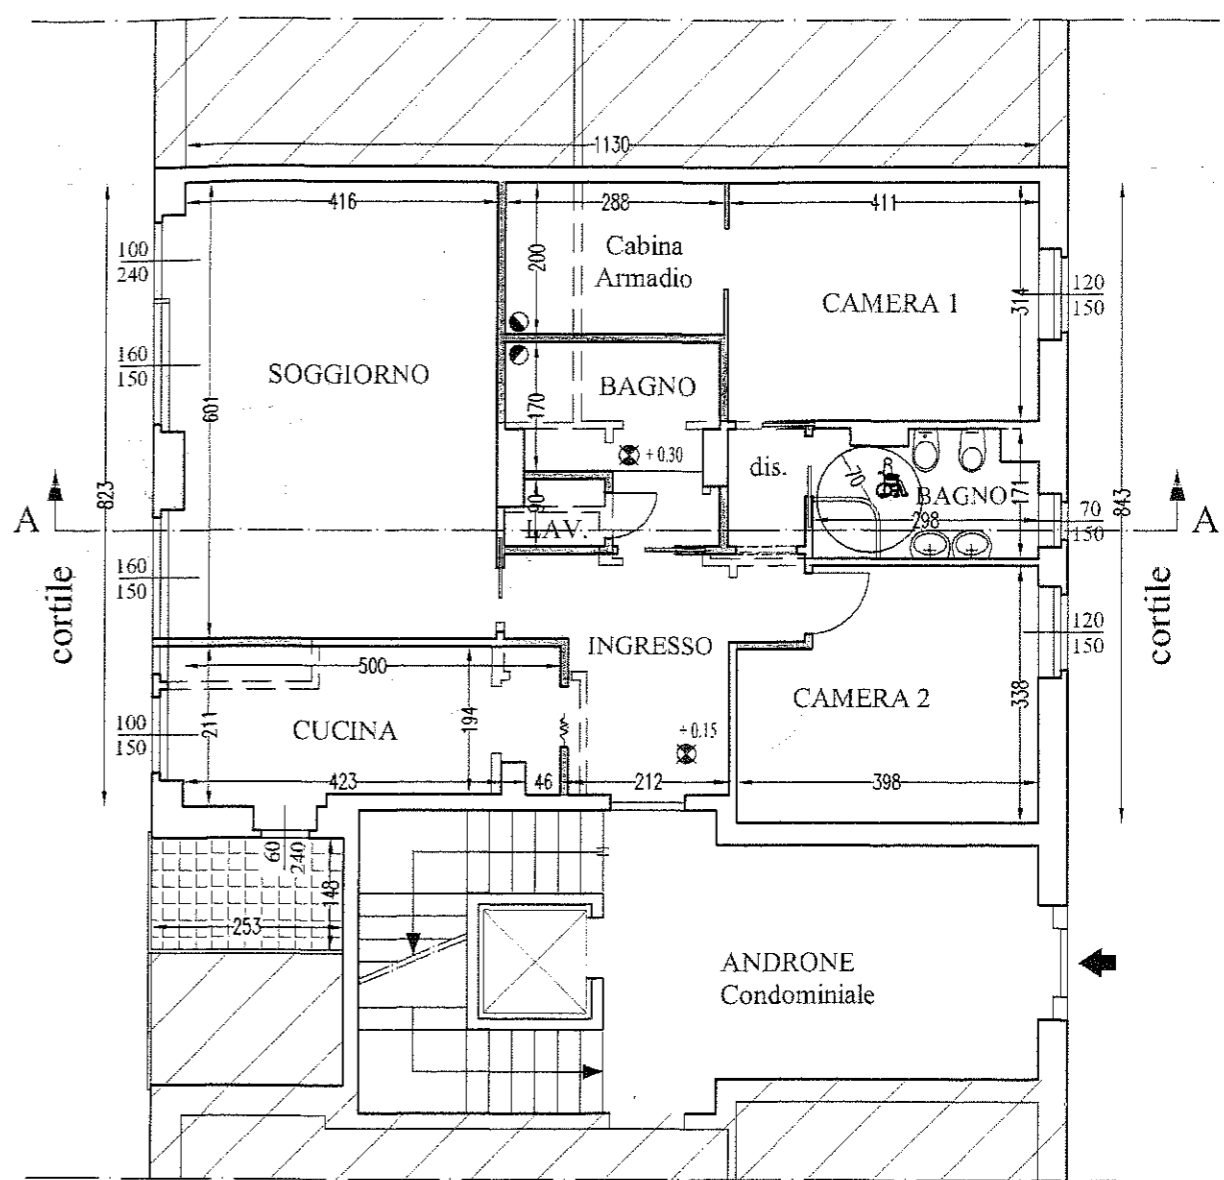

oglio 8A

PIANO RIALZATO (In Progetto)

Determinazione superficie di aerazione

ALLOGGIO			
LOCALE	Sup.Pav.	Sup. Areaz.	Sup. Areaz. > 1/8 Sup.Pav.
Soggiorno	25.00	7.20	7.20 > 3.12 mq.
Cucina	9.95	2.94	2.94 > 1.24 mq.
Camera 1 + cab. arm.	12.91 + 5.76	1.80	1.80 > 1.61 mq.
Camera 2	12.35	1.80	1.80 > 1.54 mq.

● Sistema di aerazione meccanica temporizzata (10 vol / h)

N.B. I Prospetti saranno invariati

SEZIONE A-A
Stato di fatto - Scala 1:100

SEZIONE A-A
Stato di progetto - Scala 1:100